

ΕΦΗΜΕΡΙΔΑ ΤΗΣ ΚΥΒΕΡΝΗΣΕΩΣ

ΤΗΣ ΕΛΛΗΝΙΚΗΣ ΔΗΜΟΚΡΑΤΙΑΣ

12 Δεκεμβρίου 2018 | ΤΕΥΧΟΣ Α.Α.Π. | Αρ. Φύλλου **297**

ΤΕΥΧΟΣ ΑΝΑΓΚΑΣΤΙΚΩΝ ΑΠΑΛΛΟΤΡΙΩΣΕΩΝ ΚΑΙ ΠΟΛΕΟΔΟΜΙΚΩΝ ΘΕΜΑΤΩΝ

ΠΕΡΙΕΧΟΜΕΝΑ

ΑΠΟΦΑΣΕΙΣ

ΑΠΟΦΑΣΕΙΣ

Αριθμ.72199 (1)

Αναγνώριση τμήματος οδού ως προϋφιστάμενου του 1923, σε εκτός σχεδίου περιοχή, στη θέση «Αγία Παρασκευή» της Τοπικής Κοινότητας Βίβλου Δήμου Νάξου και Μικρών Κυκλάδων, νήσου Νάξου Ν. Κυκλάδων Περιφέρειας Νοτίου Αιγαίου, διερχόμενης έμπροσθεν της ιδιοκτησίας των Νικολάου Κονταξάκη και Δήμητρας Γισδάκη.

Ο ΣΥΝΤΟΝΙΣΤΗΣ
ΑΠΟΚΕΝΤΡΩΜΕΝΗΣ ΔΙΟΙΚΗΣΗΣ ΑΙΓΑΙΟΥ

Έχοντας υπόψη:

1. Τις διατάξεις του ν. 2503/30.05.1997 (ΦΕΚ 107/Α'/1997) ως ισχύουν.

2. Τον ν. 3852/04.06.2010 «Νέα Αρχιτεκτονική της Αυτοδιοίκησης και της Αποκεντρωμένης Διοίκησης - Πρόγραμμα Καλλικράτης», ΦΕΚ 87/Α'/07.06.2010 και ειδικότερα τα άρθρα 6 και 280 αυτού.

3. Το π.δ. 143/2010 «Οργανισμός της Αποκεντρωμένης Διοίκησης Αιγαίου», (ΦΕΚ 236/Α'/27.12.2010).

4. Το ν.δ./17-7-1923 (ΦΕΚ 228/Α'/16.8.1923) «Περί σχεδίων πόλεων, κωμών και συνοικισμών του Κράτους και οικοδομής αυτών», ως ισχύει και ειδικότερα το άρθρο 20 (παρ. 4) αυτού.

5. Τις διατάξεις των άρθρων 31, 32, 33, 34 του ν. 4030/2011 (ΦΕΚ 249/Α'/25.11.2011), ως ισχύουν.

6. Την αριθμ. 61485/4-10-2017 απόφαση Συντονιστή Αποκεντρωμένης Διοίκησης Αιγαίου με θέμα: «Συγκρότηση Συμβουλίου Πολεοδομικών Θεμάτων και Αμφισβητήσεων (ΣΥΠΟΘΑ) Αποκεντρωμένης Διοίκησης Αιγαίου, χωρικής Αρμοδιότητας Νοτίου Αιγαίου (Κυκλάδες), στη Σύρο» (ΑΝΑΡΤΗΜΕΝΗ ΣΤΟ ΔΙΑΥΓΕΙΑ ΜΕ ΑΔΑ: ΨΤΣ1ΟΡ1Ι-90Κ), ως ισχύει.

7. Τις διατάξεις του ν. 4495/2017 (ΦΕΚ 167/Α'/3-11-2017) «Έλεγχος και προστασία του δομημένου περιβάλλοντος και άλλες διατάξεις» ως ισχύει και την εγκύκλιο 1/2017 της 16-11-2017 του ΥΠΕΝ σχετικά με διευκρινίσεις για τις μεταβατικές διατάξεις του νόμου αυτού.

8. α. Τις διατάξεις του ν. 4513/2018 (ΦΕΚ 9/Α'/23-01-2018) «Ενεργειακές Κοινότητες και άλλες διατάξεις» ειδικά άρθρο 29, ως ισχύει, αλλά και

β. Τις διατάξεις του ν. 4546/2018 (ΦΕΚ 101/Α'/12-6-2018) και ειδικά το άρθρο 45 (παρ. 1).

9. Τις διατάξεις του π.δ. 24/31.5.1985 (ΦΕΚ 270/Δ'/31.05.1985), ως ισχύουν.

10. Τις διατάξεις του ν. 3212/2003 (ΦΕΚ 308/Α'/31-12-2003) ως ισχύουν.

11. Την εγκύκλιο 6-2011 (αριθμ. οικ.27610/21.6.2011) της Δ.Ο.Κ.Κ. του Υ.ΠΕ.Κ.Α.

12. Την εγκύκλιο 1-2011 (αριθμ. οικ.7409/ΑΦ2.6/3.8.2011) της Γενικής Δ/νσης ΧΩ.ΠΕ.ΠΟ. Α.Δ. Αιγαίου, ως επανελήφθη στο ορθόν την 1-3-2012.

13. Το αριθμ. 14720/2185/Φ.2.6/10-7-2012 έγγραφο της Γεν. Δ/νσης ΧΩ.ΠΕ.ΠΟ. Α.Δ. Αιγαίου.

14. Την αριθμ. ΑΔΑ 16323/15-3-2018 αίτηση της Γισδάκη Δήμητρας, για την αναγνώριση οδού ως προϋφιστάμενης του 1923, με την οποία υποβλήθηκε το αίτημα στη Διεύθυνση με συνημμένο φάκελο και δικαιολογητικά (τεχνική έκθεση μηχανικού, τίτλους ιδιοκτησίας με έκθεση ελέγχου τίτλων, χάρτη ΓΥΣ 1:5000, τοπογραφικό διάγραμμα, φωτογραφική αποτύπωση, αεροφωτογραφίες ετών 1945 και 1960 και έκθεση φωτοερμηνείας, πρόσφατη αεροφωτογραφία της περιοχής (ορθοφωτοχάρτης Εθνικού Κτηματολογίου και Google Earth) κ.λπ. στοιχεία.

15. Το αριθμ. 25874/04-05-2018 (με Α.Π.ΣΥΠΟΘΑ 197/04-05-2018) έγγραφο της Δ/νσης ΠΕ.ΧΩ.ΣΧΕ Νοτίου Αιγαίου της Αποκεντρωμένης Διοίκησης Αιγαίου προς το ΣΥ.ΠΟ.Θ.Α. Χωρικής Αρμοδιότητας Νοτίου Αιγαίου

(Κυκλάδες) με θέμα: «Διαβίβαση φακέλου και εισήγησης σχετικά με αναγνώριση οδού σε εκτός σχεδίου περιοχή του Δήμου Νάξου και Μικρών Κυκλάδων της νήσου Νάξου, στη θέση «Αγία Παρασκευή» Τ.Κ. Βίβλου Δήμου Νάξου και Μικρών Κυκλάδων διερχόμενης έμπροσθεν της ιδιοκτησίας των Νικολάου Κονταξάκη και Γισδάκη Δήμητρας , ως προϋφιστάμενη του 1923».

16. Την αριθμ. ΣΥΠΟΘΑ οικ.202/07-05-2018 νόμιμη πρόσκληση μελών ΣΥΠΟΘΑ Αποκεντρωμένης Διοίκησης Αιγαίου χωρικής αρμοδιότητας Ν. Αιγαίου (Κυκλάδες).

17. Την αριθμ. ΣΥΠΟΘΑ οικ.203/07-05-2018 γνωστοποίηση ημερομηνίας Συνεδρίασης-Πρόσκληση ενδιαφερομένων του ΣΥΠΟΘΑ Αποκεντρωμένης Διοίκησης Αιγαίου χωρικής αρμοδιότητας Ν. Αιγαίου (Κυκλάδες).

18. Την ομόφωνη γνώμη του ΣΥΠΟΘΑ που διατυπώθηκε στην πράξη 23η πρακτικών της 2ης Συνεδρίασης 2018 αυτού 3ης ημέρας 01-06-2018 υπέρ της αναβολής γνωμοδότησης περί του αιτούμενου προκειμένου να προσκομιστούν συμπληρωματικά στοιχεία για την στήριξη της αιτούμενης υπόστασης όδευσης προ του 1923, ήτοι να προσκομισθούν νέα στοιχεία διαδοχής τίτλων της περιοχής έως κατάληξης στην εκκλησία της Αγίας Παρασκευής και όμορων ιδιοκτησιών συμπεριλαμβανομένης και της εκκλησίας.

19. Το αριθμ. 272/11-06-2018 έγγραφο του ΣΥΠΟΘΑ κοινοποίησης της πράξης 23ης της 2ης συνεδρίασης ΣΥΠΟΘΑ 2018 στις 01-06-2018 (3η μέρα της Συνεδρίασης) και διαβίβασης της γνωμοδότησής του αυτής στη Δ/νση ΠΕ.ΧΩ.Σ. Νοτίου Αιγαίου Α.Δ.Α. και στους ενδιαφερόμενους.

20. Τα στοιχεία που κατατέθηκαν στο ΣΥΠΟΘΑ με την αριθμ. ΣΥΠΟΘΑ 563/18-10-2018 αίτηση της Λητώς ΓΟΥΡΖΗ εκπρόσωπου μηχανικού των ενδιαφερόμενων.

21. Την αριθμ. ΣΥΠΟΘΑ οικ.541/10-10-2018 νόμιμη πρόσκληση μελών ΣΥΠΟΘΑ Αποκεντρωμένης Διοίκησης Αιγαίου χωρικής αρμοδιότητας Ν. Αιγαίου (Κυκλάδες).

22. Την αριθμ. ΣΥΠΟΘΑ οικ.542/10-10-2018 γνωστοποίηση ημερομηνίας Συνεδρίασης-Πρόσκληση ενδιαφερομένων του ΣΥΠΟΘΑ Αποκεντρωμένης Διοίκησης Αιγαίου χωρικής αρμοδιότητας Ν. Αιγαίου (Κυκλάδες).

23. Την ομόφωνη γνώμη του ΣΥΠΟΘΑ που διατυπώθηκε στην πράξη 16η πρακτικών της 5ης Συνεδρίασης 2018 αυτού 2ης ημέρας 30-10-2018 υπέρ της αναγνώρισης ως προϋφιστάμενου του 1923 του τμήματος της οδού σε εκτός σχεδίου περιοχή σύμφωνα με την εισήγηση της Υπηρεσίας.

24. Το αριθμ. 604/06-11-2018 έγγραφο του ΣΥΠΟΘΑ κοινοποίησης της πράξης 16ης της 5ης συνεδρίασης ΣΥΠΟΘΑ 2018 στις 30-10-2018 (2η μέρα της Συνεδρίασης) και διαβίβασης της γνωμοδότησής του αυτής στη Δ/νση ΠΕ.ΧΩ.Σ. Νοτίου Αιγαίου Α.Δ.Α και στους ενδιαφερόμενους.

25. Το γεγονός ότι από, τα στοιχεία του φακέλου ήτοι :τίτλους ιδιοκτησίας γηπέδου,τεχνική έκθεση μηχανικού, Τοπογραφικό Διάγραμμα, αεροφωτογραφίες περιοχής ετών 1945 και 1960 και φωτοερμηνεία αυτών, φωτογραφική αποτύπωση, τον ορθοφωτοχάρτη του Εθνικού Κτηματολογίου, την τεχνική έκθεση κ.λπ. όπως αναλυτικότερα αναφέρονται στο προοίμιο εισήγησης της Υπηρεσίας, (15) σχετικό, καθώς και των συμπληρωματικών στοιχείων που εισήλθαν στο ΣΥΠΟΘΑ (20 σχετικό) και την βάσει αυτών των στοιχείων γνωμοδότηση του ΣΥΠΟΘΑ προκύπτει η ύπαρξη του τμήματος της οδού πριν από το έτος 1923 έως σήμερα.

26. Το γεγονός ότι από τον έλεγχο της Υπηρεσίας προκύπτει ότι το τμήμα οδού που αναφέρεται στο θέμα δεν ευρίσκεται εντός περιοχής ευαίσθητης ήτοι περιοχή ειδικής προστασίας του φυσικού ή πολιτιστικού περιβάλλοντος.

27. Την αριθμ. οικ 81434/9157/31-12-2013 απόφαση Γ.Γ. με θέμα: «Αναπλήρωση Προϊσταμένου Γενικής Διεύθυνσης Χωροταξικής και Περιβαλλοντικής Πολιτικής της Αποκεντρωμένης Διοίκησης Αιγαίου.».

28. Τις διατάξεις των άρθρων 28 και 28Α του ν. 4325/2015 «Εκδημοκρατισμός της Διοίκησης-Καταπολέμηση Γραφειοκρατίας και Ηλεκτρονική Διακυβέρνηση. Αποκατάσταση αδικιών και άλλες διατάξεις» (ΦΕΚ 47/τ.Α'/2015).

29. Την αριθμ. 14192/15-05-2017 (ΦΕΚ 250/Υ.Ο.Δ.Δ./26.05.2017) απόφαση του Υπουργού Εσωτερικών περί διορισμού του Νικόλαου Θεοδωρίδη ως Συντονιστή της Α.Δ. Αιγαίου.

30. Την αριθμ. οικ.32950/6-6-2017 (ΦΕΚ 2034/Β'/13-6-2017) απόφαση Συντονιστή Αποκεντρωμένης Διοίκησης Αιγαίου με θέμα: «Μεταβίβαση αρμοδιοτήτων και παροχή εξουσιοδότησης υπογραφής πράξεων και εγγράφων "Με εντολή Συντονιστή" στον Προϊστάμενο της Γενικής Διεύθυνσης Χωροταξικής και Περιβαλλοντικής Πολιτικής της Αποκεντρωμένης Διοίκησης Αιγαίου και στους Προϊσταμένους των οργανικών μονάδων αυτής.».

31. Το γεγονός ότι με βάση την παραπάνω (30) σχετική απόφαση Συντονιστή Α.Δ. Αιγαίου(ΦΕΚ 2034/Β'/13-6-2017), η υπογραφή της παρούσης ανήκει στον Συντονιστή της Α.Δ. Αιγαίου, αποφασίζουμε:

Την αναγνώριση ως προϋφιστάμενου του 1923 του τμήματος οδού σε εκτός σχεδίου περιοχή στη θέση «Αγία Παρασκευή» της Τοπικής Κοινότητας Βίβλου Δήμου Νάξου και Μικρών Κυκλάδων, νήσου Νάξου Ν. Κυκλάδων Περιφέρειας Νοτίου Αιγαίου, όπως περιγράφεται από τα σημεία Α, Β, Γ, Δ, Ε, και Ζ με κόκκινη γραμμή όπως αυτή εμφαίνεται στο συνημμένο απόσπασμα χάρτη ΓΥΣ κλ. 1:5000 (αριθμός σχεδίου Χ1).

Οι συντεταγμένες των πιο πάνω σημείων αναγράφονται στον πίνακα συντεταγμένων σε ΕΓΣΑ '87, που είναι προσαρτημένος στο συνημμένο χάρτη ΓΥΣ(απόσπασμα).

Της παραπάνω αναγνώρισης εξαιρείται τυχόν τμήμα της οδού που διέρχεται εντός υδατορέματος.

Η παραπάνω αναγνώριση αφορά στην υπόσταση προ του 1923 του τμήματος της οδού ως όδευση αναφερόμενη με τις παραπάνω συντεταγμένες στο σύστημα αναφοράς ΕΓΣΑ '87 και δεν αφορά γεωμετρικά τεχνικά χαρακτηριστικά αυτής που μπορεί να έχουν αλλάξει με το χρόνο, επίσης επ' ουδενί αφορά αναγνώριση υπόστασης συνολικής οδού στην οποία ανήκει το τμήμα.

Η απόφαση αυτή συνοδεύεται από χάρτη υπό κλίμακα 1:5000.


Η οδός αυτή δεν αποτελεί κύρια Δημοτική οδό κατά τις διατάξεις του π.δ. 24.5.1985 (ΦΕΚ 270/Δ'/31.5.1985), ως ισχύει.


Η ισχύς της παρούσας απόφασης αρχίζει από τη δημοσίευσή της, στην Εφημερίδα της Κυβερνήσεως.
Η απόφαση αυτή με τον συνοδευτικό χάρτη να δημοσιευθεί στην Εφημερίδα της Κυβερνήσεως.


Πειραιάς, 28 Νοεμβρίου 2018

Ο Συντονιστής Αποκεντρωμένης Διοίκησης

ΝΙΚΟΛΑΟΣ ΘΕΟΔΩΡΙΔΗΣ

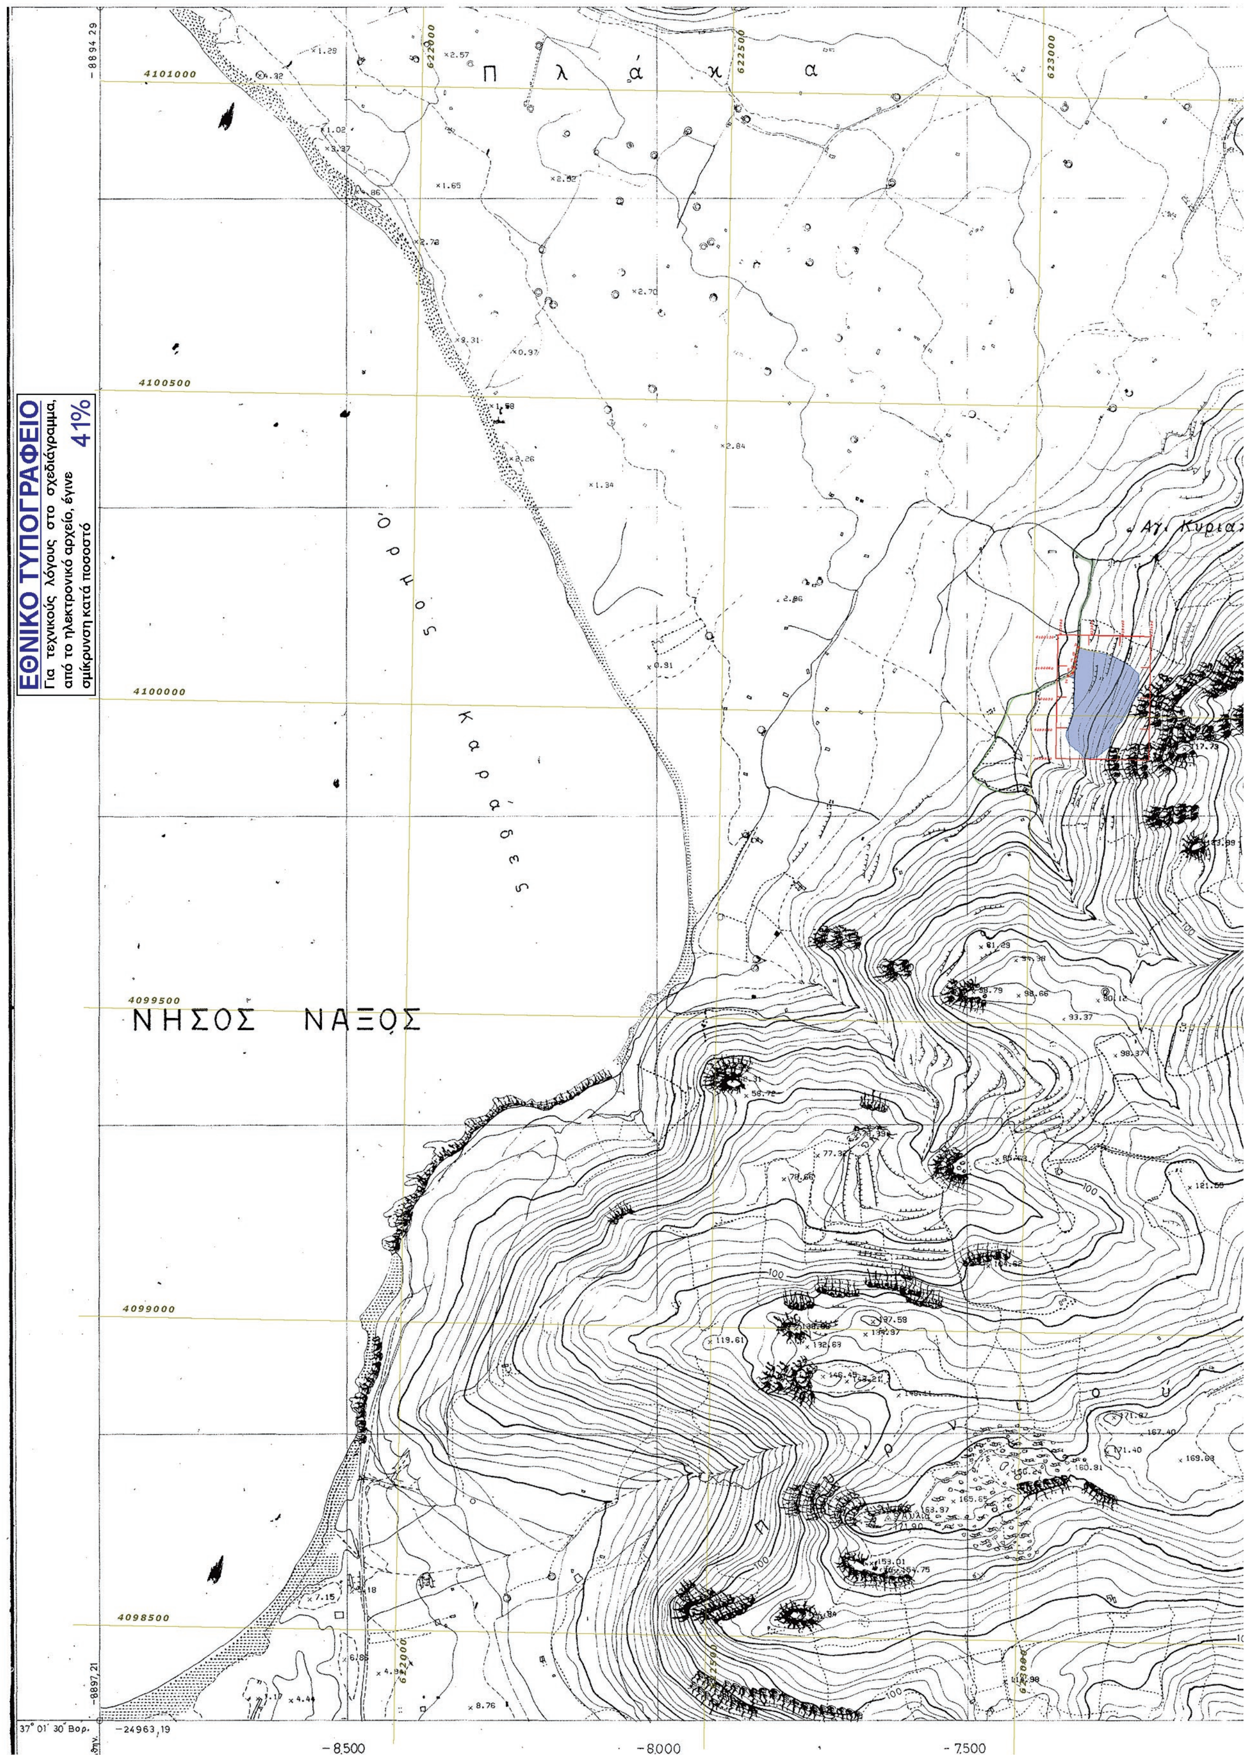
ΕΘΝΙΚΟ ΤΥΠΟΓΡΑΦΕΙΟ
Για τεχνικούς λόγους στο σχεδιάγραμμα, από το ηλεκτρονικό αρχείο, έγινε σμίκρυνση κατά ποσοστό
41%
Π λ ά κ α
Ό ρ μ ο ς
Κ α ρ ά δ ε ς
ΝΗΣΟΣ ΝΑΞΟΣ
Αγ. Κυρια
4101000
4100500
4100000
4099500
4099000
4098500
622000
622500
623000
-8500
-8000
-7500
37° 01' 30" Βορ.
-24963,19
-8894,29
-8897,21

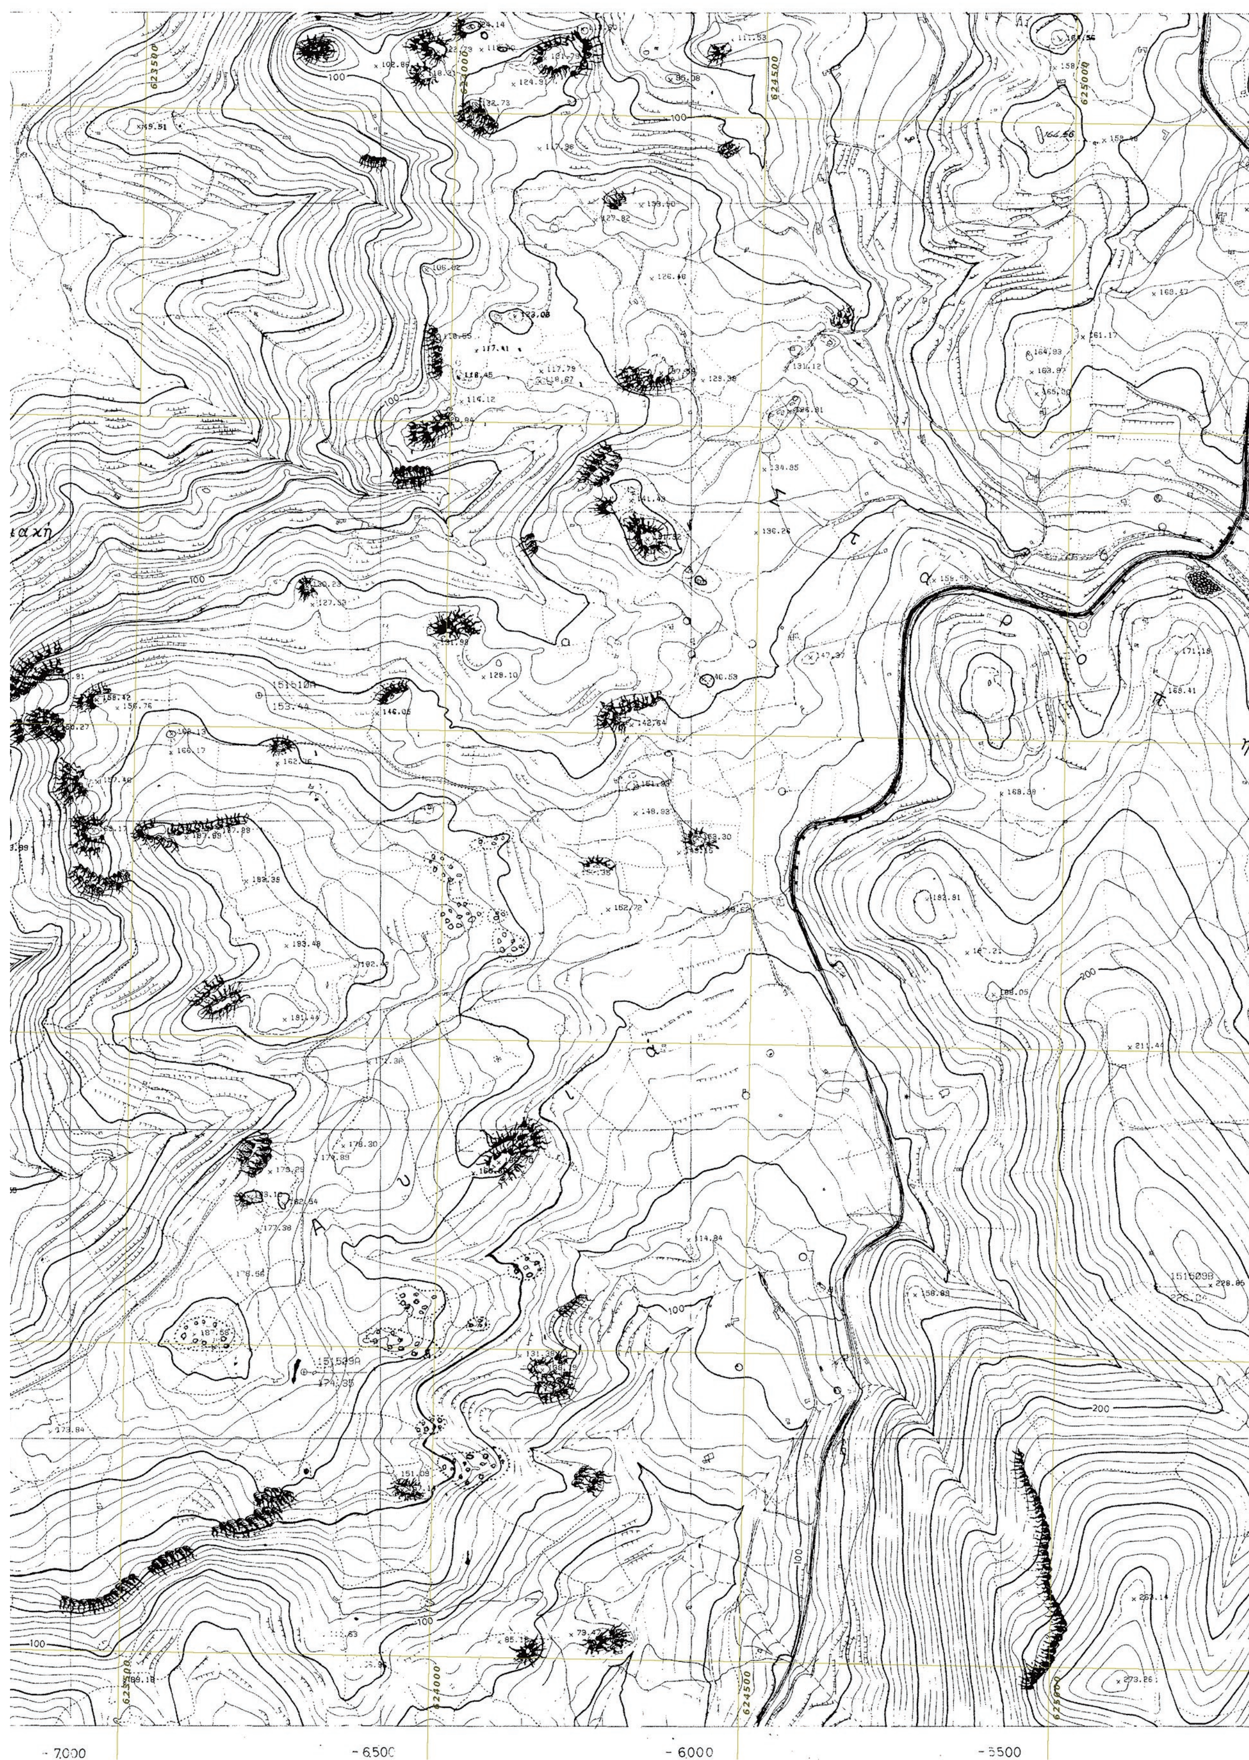
623500
624000
624500
625000
100
200
- 7,000
- 6,500
- 6000
- 5500

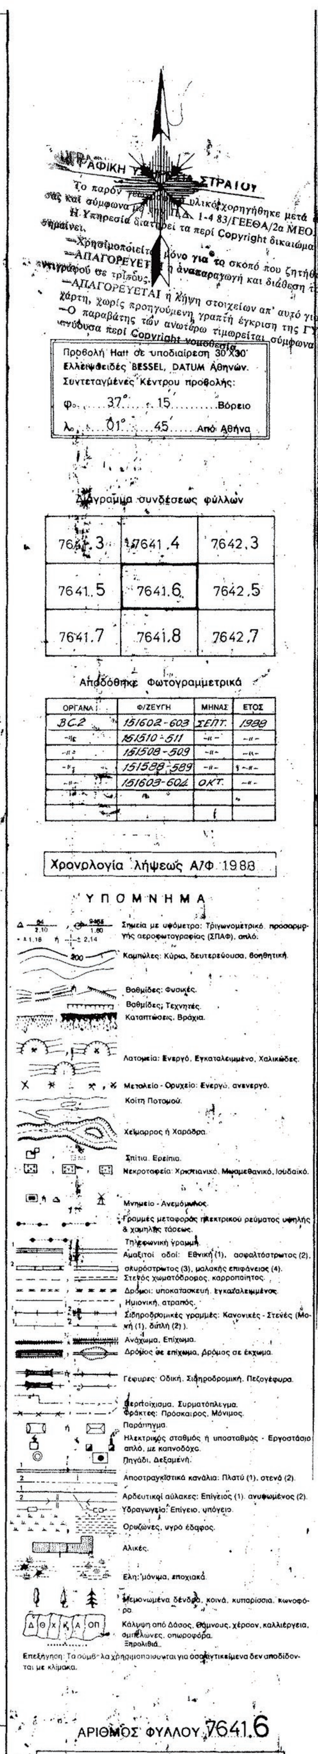

ΠΙΝΑΚΑΣ ΣΥΝΤΕΤΑΓΜΕΝΩΝ ΧΑΡΑΚΤΗΡΙΣΤΙΚΩΝ ΣΗΜΕΙΩΝ ΤΗΣ ΠΡΟΣ ΑΝΑΓΝΩΡΙΣΗ ΟΔΟΥ
(λαμβάνονται στο μέσον αυτής)

Α/Α	Χ	Υ
Α	623073,35	4100110,97
Β	623069,71	4100095,59
Γ	623068,36	4100087,53
Δ	623067,47	4100078,16
Ε	623064,75	4100069,26
Ζ	623057,44	4100063,98

ΥΠΟΜΝΗΜΑ

ΟΔΟΣ ΠΡΟΣ ΑΝΑΓΝΩΡΙΣΗ
ΟΔΟΣ ΠΟΥ ΔΕ ΖΗΤΕΙΤΑΙ ΑΝΑΓΝΩΡΙΣΗ
ΘΕΣΗ ΙΔΙΟΚΤΗΣΙΑΣ
ΚΑΝΑΒΟΣ ΕΓΣΑ '87

ΝΑΞΟΣ ΤΟΜΗ ΤΕΧΝΙΚΟ ΓΡΑΦΕΙΟ

ΓΟΥΡΖΗ ΛΗΤΩ
ΜΑΡΙΝΑΚΗΣ ΣΤΥΛΙΑΝΟΣ
αρχιτέκτονες μηχανικοί

ΧΩΡΑ ΝΑΞΟΥ τηλ 22850 22494 φαξ 22850 22983
6976709026 - leto@tee.gr 6973047144 - stymar@tee.gr

ΙΔΙΟΚΤΗΤΗΣ:
ΚΟΝΤΑΞΑΚΗΣ ΝΙΚΟΛΑΟΣ
&
ΓΙΣΔΑΚΗ ΔΗΜΗΤΡΑ

ΕΡΓΟ:
ΑΝΑΓΝΩΡΙΣΗ ΟΔΟΥ ΩΣ
ΠΡΟΫΦΙΣΤΑΜΕΝΗΣ ΤΟΥ 1923

ΘΕΣΗ:
κτήμα "ΑΓΙΑ ΠΑΡΑΣΚΕΥΗ" - Τ.Κ. ΒΙΒΛΟΥ
ΔΗΜΟΤΙΚΗ ΕΝΟΤΗΤΑ ΝΑΞΟΥ
ΔΗΜΟΣ ΝΑΞΟΥ ΚΑΙ ΜΙΚΡΩΝ ΚΥΚΛΑΔΩΝ

ΘΕΜΑ ΣΧΕΔΙΟΥ
ΑΠΟΣΠΑΣΜΑ ΧΑΡΤΗ Γ.Υ.Σ.

αριθμός σχεδίου	κλίμακα:
X_1	1/5000
	ημερομηνία ΙΑΝΟΥΑΡΙΟΣ 2018

σφαργίδα - υπογραφή

Αριθμ. 48/6/23-3-2018 (2)

Καθορισμός χώρων που εξομοιώνονται με ζώνη λιμένα Ανάφης.

ΤΟ ΔΙΟΙΚΗΤΙΚΟ ΣΥΜΒΟΥΛΙΟ ΤΟΥ ΔΗΜΟΤΙΚΟΥ ΛΙΜΕΝΙΚΟΥ ΤΑΜΕΙΟΥ ΙΟΥ

Έχοντας υπόψη:

1) Το άρθρο 1 παράγραφος 29 του ν. 3463/2006 (ΦΕΚ Α'/07.06.2010) «Νέα Αρχιτεκτονική της Αυτοδιοίκησης και της Αποκεντρωμένης Διοίκησης- Πρόγραμμα Καλλικράτης».

2) Την παράγρ. 4 του άρθρου 2 του ν. 2575/1998 (23 Α') που αναφέρεται στην εκμετάλλευση των χώρων της «ζώνης λιμένα και όσων εξομοιώνονται με αυτούς».

3) Το άρθρο 28 του ν. 2971/2001 (ΦΕΚ 285 Α') που αναφέρεται στον καθορισμό χώρων που εξομοιώνονται με Ζώνη Λιμένα.

4) Το τοπογραφικό διάγραμμα το οποίο αποτελεί αναπόσπαστο μέρος της παρούσας, που συντάχθηκε από το τμήμα Τεχνικών Υπηρεσιών του Δήμου Ιητών και θεωρήθηκε αρμοδίως.

5)Την πρόταση του Τμήματος Τεχνικών Υπηρεσιών του Δήμου Ιητών, επί του ανωτέρω τοπογραφικού, για τον καθορισμό χώρου που εξομοιώνεται με ζώνη λιμένα Ανάφης.

6)Την εισήγηση του Προέδρου, αποφασίζει ομόφωνα:


Καθορίζει τον χώρο που εξομοιώνεται με ζώνη λιμένα Ανάφης, σύμφωνα με την εισήγηση του Προέδρου. Ο χώρος ορίζεται με πράσινη πολυγωνική γραμμή που συνδέει τις 13 συντεταγμένες του σχετικού τοπογραφικού διαγράμματος, που αποτελεί αναπόσπαστο μέρος της παρούσας απόφασης, και σημαίνεται με κεφαλαία γράμματα από το Α έως Ν.

Με την εξομοίωση αυτή διασφαλίζονται τα συμφέροντα της υπηρεσίας, αλλά και διευκολύνεται η κατασκευή λιμενικών έργων στην περιοχή.


Η απόφαση αυτή μαζί με το ανωτέρω τοπογραφικό διάγραμμα να δημοσιευθεί στην Εφημερίδα της Κυβερνήσεως.


Ο Πρόεδρος

ΜΙΧΑΗΛ ΠΕΤΡΟΠΟΥΛΟΣ

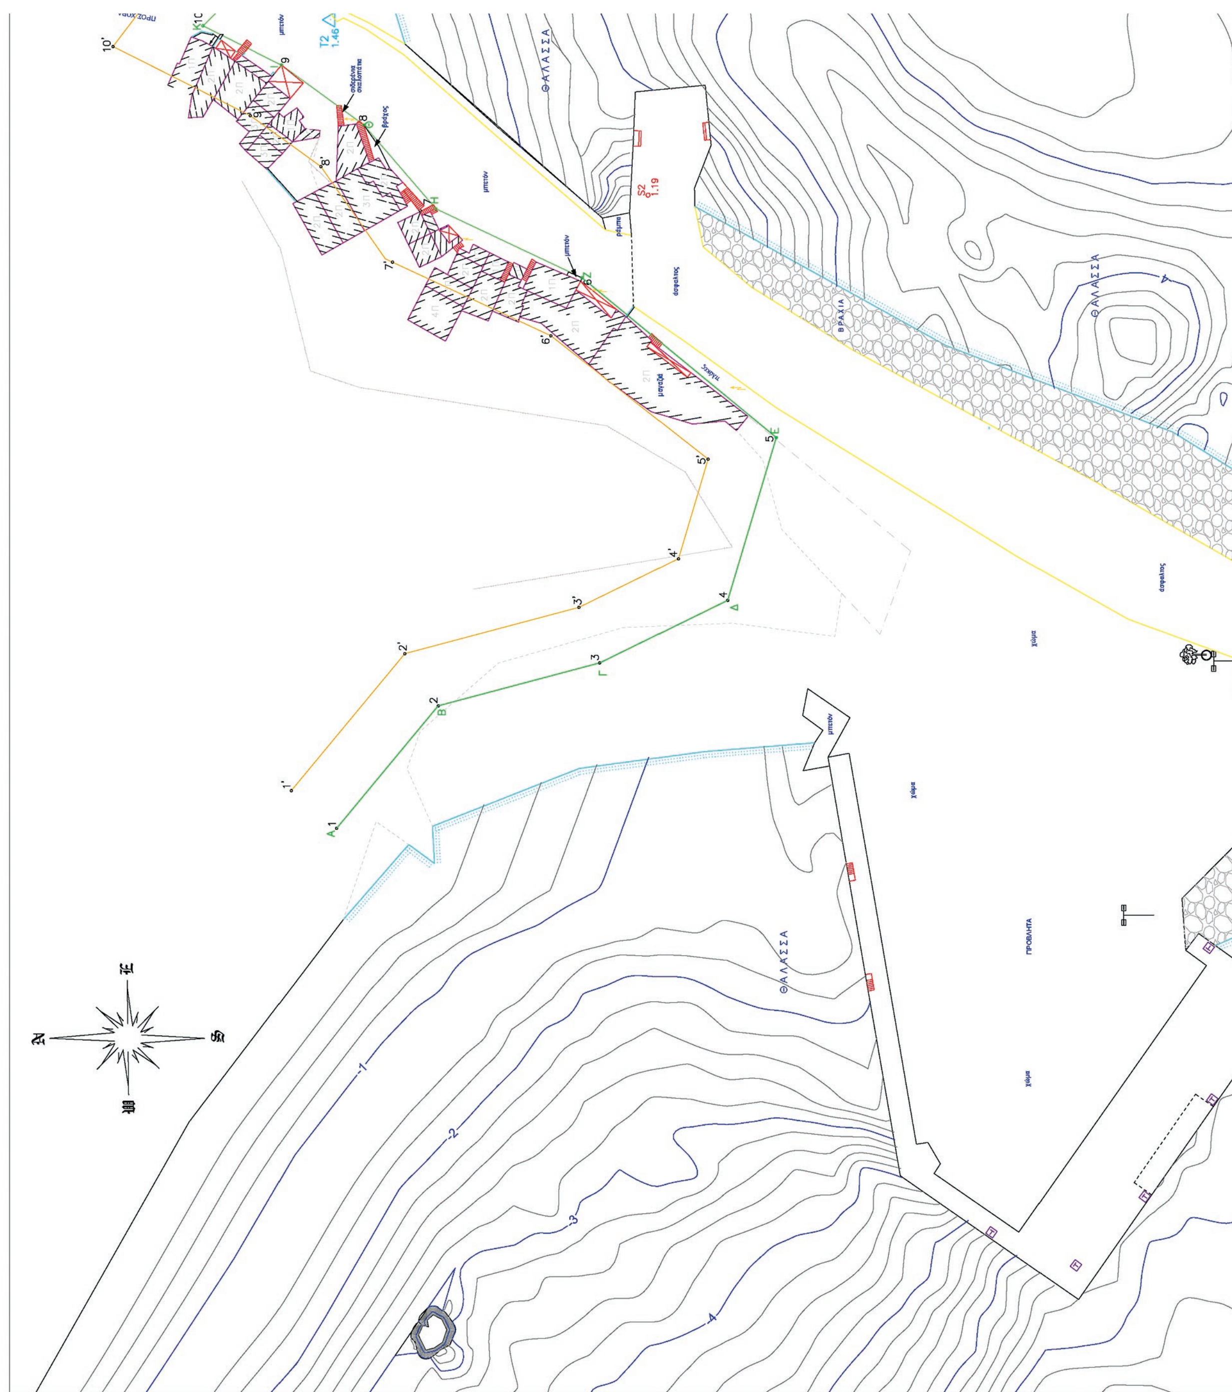

ΕΘΝΙΚΟ ΤΥΠΟΓΡΑΦΕΙΟ
Για τεχνικούς λόγους στο σχεδιάγραμμα, από το ηλεκτρονικό αρχείο, έγινε σμίκρυνση κατά ποσοστό 39%

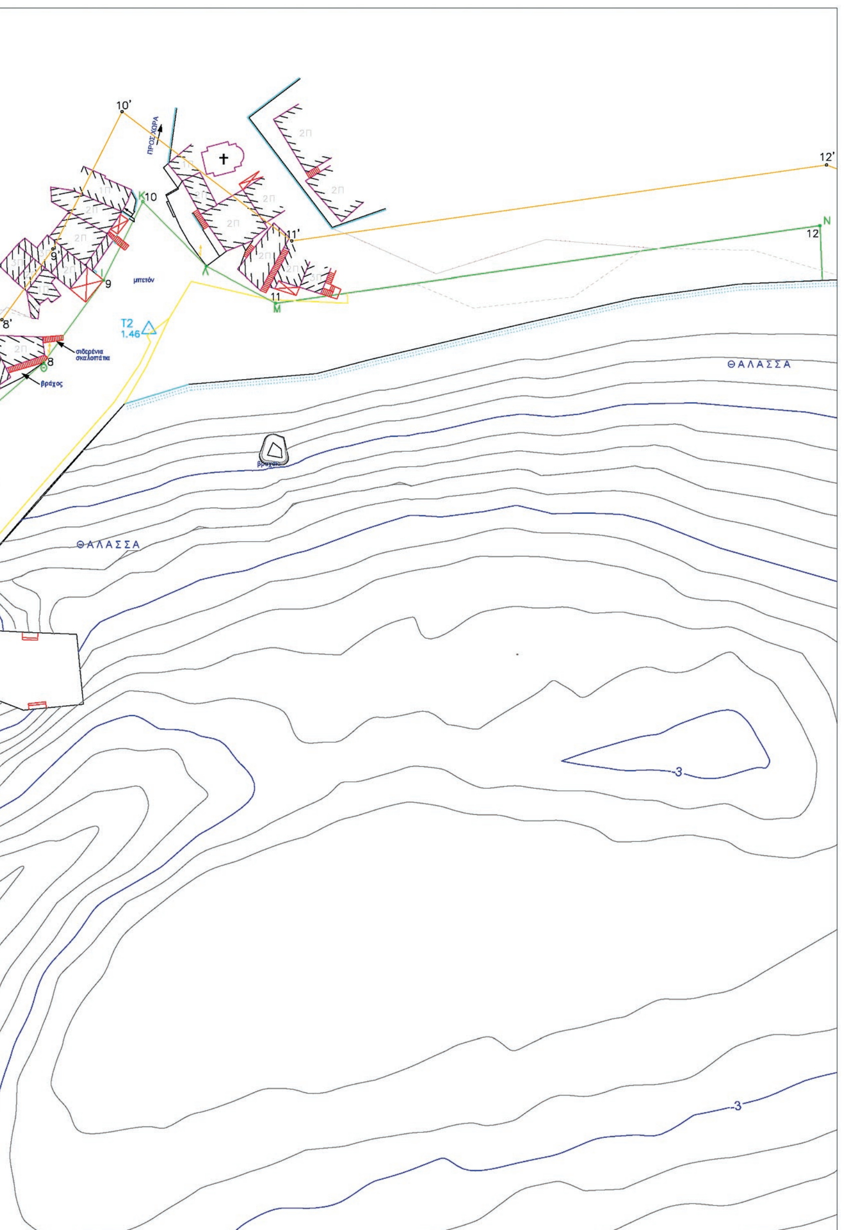

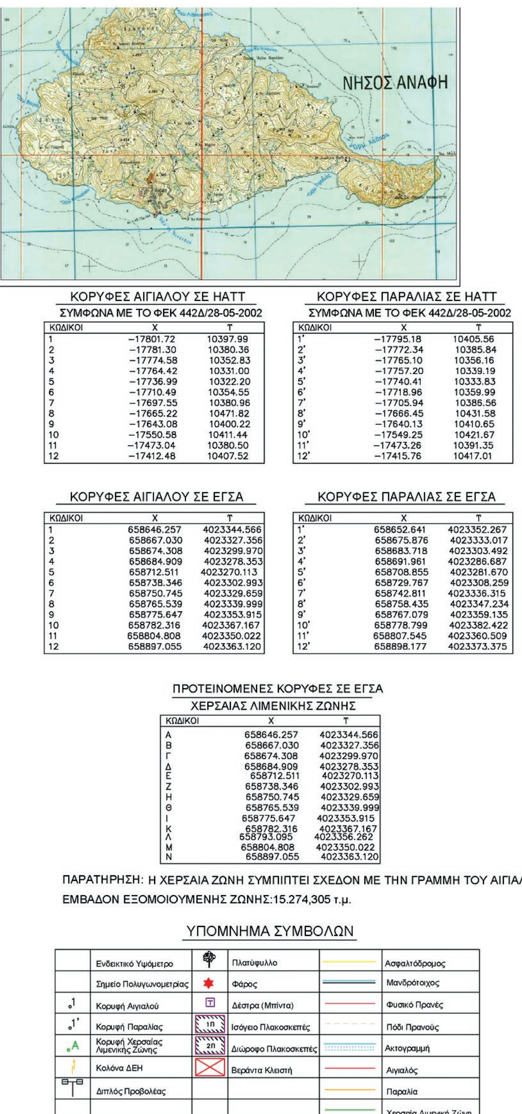

ΚΟΡΥΦΕΣ ΑΙΓΙΑΛΟΥ ΣΕ ΗΑΤΤ
ΣΥΜΦΩΝΑ ΜΕ ΤΟ ΦΕΚ 442Δ/28-05-2002

ΚΩΔΙΚΟΙ	Χ	Υ
1	−17801.72	10397.99
2	−17781.30	10380.36
3	−17774.58	10352.83
4	−17764.42	10331.00
5	−17736.99	10322.20
6	−17710.49	10354.55
7	−17697.55	10380.96
8	−17665.22	10471.82
9	−17643.08	10400.22
10	−17550.58	10411.44
11	−17473.04	10380.50
12	−17412.48	10407.52

ΚΟΡΥΦΕΣ ΠΑΡΑΛΙΑΣ ΣΕ ΗΑΤΤ
ΣΥΜΦΩΝΑ ΜΕ ΤΟ ΦΕΚ 442Δ/28-05-2002

ΚΩΔΙΚΟΙ	Χ	Υ
1'	−17795.18	10405.56
2'	−17772.34	10385.84
3'	−17765.10	10356.16
4'	−17757.20	10339.19
5'	−17740.41	10333.83
6'	−17718.96	10359.99
7'	−17705.94	10386.56
8'	−17666.45	10431.58
9'	−17640.13	10410.65
10'	−17549.25	10421.67
11'	−17473.26	10391.35
12'	−17415.76	10417.01

ΚΟΡΥΦΕΣ ΑΙΓΙΑΛΟΥ ΣΕ ΕΓΣΑ

ΚΩΔΙΚΟΙ	Χ	Υ
1	658646.257	4023344.566
2	658667.030	4023327.356
3	658674.308	4023299.970
4	658684.909	4023278.353
5	658712.511	4023270.113
6	658738.346	4023302.993
7	658750.745	4023329.659
8	658765.539	4023339.999
9	658775.647	4023353.915
10	658782.316	4023367.167
11	658804.808	4023350.022
12	658897.055	4023363.120

ΚΟΡΥΦΕΣ ΠΑΡΑΛΙΑΣ ΣΕ ΕΓΣΑ

ΚΩΔΙΚΟΙ	Χ	Υ
1'	658652.641	4023352.267
2'	658675.876	4023333.017
3'	658683.718	4023303.492
4'	658691.961	4023286.687
5'	658708.855	4023281.670
6'	658729.767	4023308.259
7'	658742.811	4023336.315
8'	658758.435	4023347.234
9'	658767.079	4023359.135
10'	658778.799	4023382.422
11'	658807.545	4023360.509
12'	658898.177	4023373.375

ΠΡΟΤΕΙΝΟΜΕΝΕΣ ΚΟΡΥΦΕΣ ΣΕ ΕΓΣΑ ΧΕΡΣΑΙΑΣ ΛΙΜΕΝΙΚΗΣ ΖΩΝΗΣ

ΚΩΔΙΚΟΙ	Χ	Υ
Α	658646.257	4023344.566
Β	658667.030	4023327.356
Γ	658674.308	4023299.970
Δ	658684.909	4023278.353
Ε	658712.511	4023270.113
Ζ	658738.346	4023302.993
Η	658750.745	4023329.659
Θ	658765.539	4023339.999
Ι	658775.647	4023353.915
Κ	658782.316	4023367.167
Λ	658793.095	4023356.262
Μ	658804.808	4023350.022
Ν	658897.055	4023363.120


ΠΑΡΑΤΗΡΗΣΗ: Η ΧΕΡΣΑΙΑ ΖΩΝΗ ΣΥΜΠΙΠΤΕΙ ΣΧΕΔΟΝ ΜΕ ΤΗΝ ΓΡΑΜΜΗ ΤΟΥ ΑΙΓΙΑΛΟΥ

ΕΜΒΑΔΟΝ ΕΞΟΜΟΙΟΥΜΕΝΗΣ ΖΩΝΗΣ:15.274,305 τ.μ.

ΥΠΟΜΝΗΜΑ ΣΥΜΒΟΛΩΝ

	Ενδεικτικό Υψόμετρο		Πλατύφυλλο		Ασφαλτόδρομος
	Σημείο Πολυγωνομετρίας		Φάρος		Μανδρότοιχος
1	Κορυφή Αιγιαλού	T	Δέστρα (Μπίντα)		Φυσικό Πρανές
1'	Κορυφή Παραλίας	1Π	Ισόγειο Πλακοσκεπές		Πόδι Πρανούς
A	Κορυφή Χερσαίας Λιμενικής Ζώνης	2Π	Διώροφο Πλακοσκεπές		Ακτογραμμή
	Κολώνα ΔΕΗ		Βεράντα Κλειστή		Αιγιαλός
	Διπλός Προβολέας				Παραλία
					Χερσαία Λιμενική Ζώνη


ΤΟ ΠΑΡΟΝ ΔΙΑΓΡΑΜΜΑ ΣΥΝΟΔΕΥΕΙ ΤΗΝ ΥΠ' ΑΡΙΘΜΟ 43/18

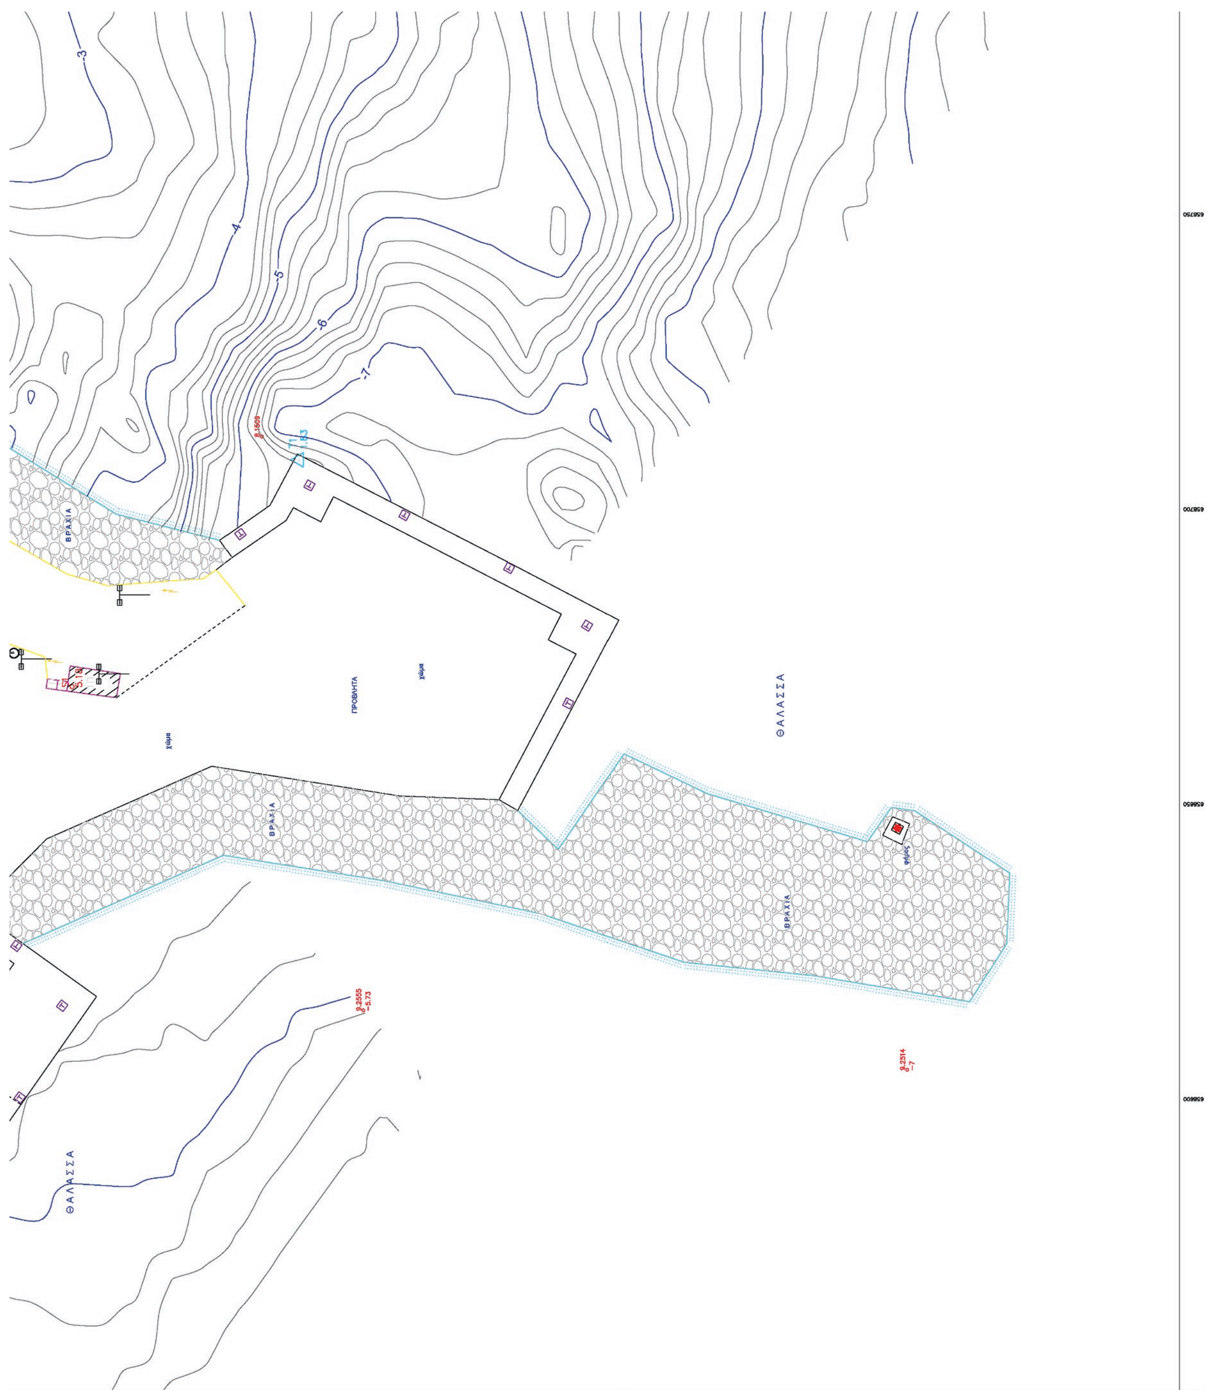
ΒΡΑΧΙΑ
ΠΡΟΒΛΗΤΑ
ΘΑΛΑΣΣΑ
ΒΡΑΧΙΑ
ΒΡΑΧΙΑ
ΘΑΛΑΣΣΑ

ΤΟ ΠΑΡΟΝ ΔΙΑΓΡΑΜΜΑ ΣΥΝΟΔΕΥΕΙ ΤΗΝ ΥΠ' ΑΡΙΘΜΟ 45/18

ΑΠΟΦΑΣΗ ΤΟΥ Δ.Σ. ΤΟΥ ΔΗΜΟΤΙΚΟΥ ΛΙΜΕΝΙΚΟΥ ΤΑΜΕΙΟΥ ΙΟΥ

ΠΕΤΡΟΠΟΥΛΟΣ ΜΙΧΑΗΛ
ΚΑΡΚΑΝΗΣ ΙΩΑΝΝΗΣ
ΣΑΚΙΡΙΑΝΟΣ ΙΩΑΝΝΗΣ
ΠΑΠΑΔΟΠΟΥΛΟΥ ΕΥΘΑΛΙΑ
ΦΑΚΟΥ ΑΓΓΕΛΑ
ΡΟΥΣΣΟΣ ΤΖΩΡΤΖΗΣ
ΡΟΥΣΣΟΣ ΙΑΚΩΒΟΣ
ΜΑΡΑΚΗΣ ΒΑΣΙΛΕΙΟΣ

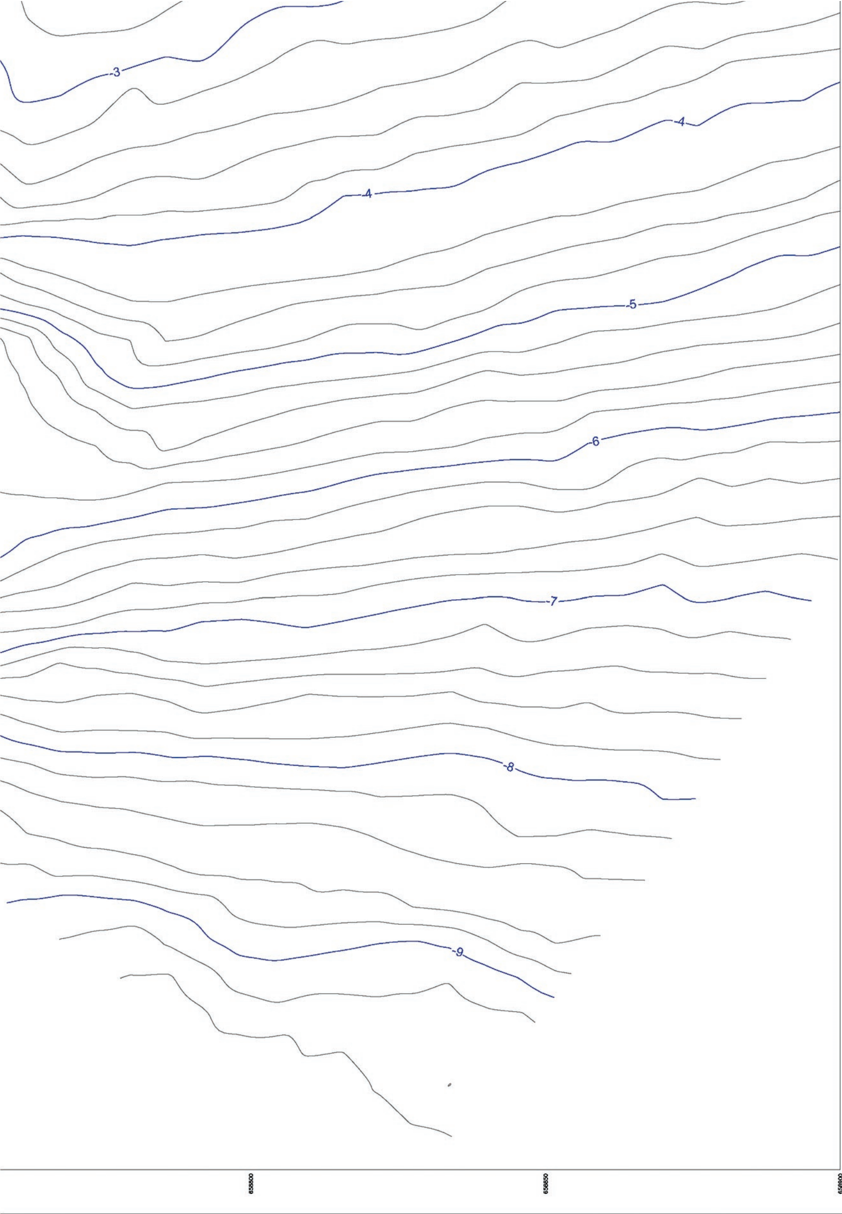

ΕΡΓΟΔΟΤΗΣ: ΔΗΜΟΤΙΚΟ ΛΙΜΕΝΙΚΟ ΤΑΜΕΙΟ ΙΟΥ	
ΕΡΓΟ: ΚΑΘΟΡΙΣΜΟΣ ΧΩΡΩΝ ΠΟΥ ΕΞΟΜΟΙΩΝΟΝΤΑΙ ΣΕ ΖΩΝΗ ΛΙΜΕΝΑ ΑΝΑΦΗΣ	
ΘΕΜΑ ΣΧΕΔΙΟΥ: ΤΟΠΟΓΡΑΦΙΚΟ ΔΙΑΓΡΑΜΜΑ	Αριθμος σχεδιου T-1
ΚΛΙΜΑΚΑ 1:500	
ΗΜΕΡΟΜΗΝΙΑ: ΜΑΡΤΙΟΣ 2018	
Συντάχθηκε ΣΤΑΜΑΤΙΑΔΗ ΚΑΛΛΙΟΠΗ ΑΡΧΙΤΕΚΤΩΝ ΜΗΧΑΝΙΚΟΣ	Θεωρήθηκε Ο Προϊστάμενος της Τεχνικής Ψηφιακά υπογεγραμμένο από ANASTASIOS NAFPLIOTIS Ημερομηνία: 2018.11.30 08:58:24 EET ΝΑΥΠΛΙΩΤΗΣ ΑΝΑΣΤΑΣΙΟΣ ΜΗΧΑΝΟΛΟΓΟΣ ΜΗΧΑΝΙΚΟΣ Τ.Ε.



ΕΘΝΙΚΟ ΤΥΠΟΓΡΑΦΕΙΟ

Το Εθνικό Τυπογραφείο αποτελεί δημόσια υπηρεσία υπαγόμενη στο Υπουργείο Διοικητικής Ανασυγκρότησης και έχει την ευθύνη τόσο για τη σύνταξη, διαχείριση, εκτύπωση και κυκλοφορία των Φύλλων της Εφημερίδας της Κυβερνήσεως (ΦΕΚ), όσο και για την κάλυψη των εκτυπωτικών - εκδοτικών αναγκών του δημοσίου και του ευρύτερου δημόσιου τομέα (ν. 3469/2006/Α΄ 131 και π.δ. 29/2018/Α΄58).

1. ΦΥΛΛΟ ΤΗΣ ΕΦΗΜΕΡΙΔΑΣ ΤΗΣ ΚΥΒΕΡΝΗΣΕΩΣ (ΦΕΚ)

• Τα **ΦΕΚ σε ηλεκτρονική μορφή** διατίθενται δωρεάν στο **www.et.gr**, την επίσημη ιστοσελίδα του Εθνικού Τυπογραφείου. Όσα ΦΕΚ δεν έχουν ψηφιοποιηθεί και καταχωριστεί στην ανωτέρω ιστοσελίδα, ψηφιοποιούνται και αποστέλλονται επίσης δωρεάν με την υποβολή αίτησης, για την οποία αρκεί η συμπλήρωση των αναγκαίων στοιχείων σε ειδική φόρμα στον ιστότοπο www.et.gr.

• Τα **ΦΕΚ σε έντυπη μορφή** διατίθενται σε μεμονωμένα φύλλα είτε απευθείας από το Τμήμα Πωλήσεων και Συνδρομητών, είτε ταχυδρομικά με την αποστολή αιτήματος παραγγελίας μέσω των ΚΕΠ, είτε με ετήσια συνδρομή μέσω του Τμήματος Πωλήσεων και Συνδρομητών. Το κόστος ενός ασπρόμαυρου ΦΕΚ από 1 έως 16 σελίδες είναι 1,00 €, αλλά για κάθε επιπλέον οκτασέλιδο (ή μέρος αυτού) προσαυξάνεται κατά 0,20 €. Το κόστος ενός έγχρωμου ΦΕΚ από 1 έως 16 σελίδες είναι 1,50 €, αλλά για κάθε επιπλέον οκτασέλιδο (ή μέρος αυτού) προσαυξάνεται κατά 0,30 €. Το τεύχος Α.Σ.Ε.Π. διατίθεται δωρεάν.

• **Τρόποι αποστολής κειμένων προς δημοσίευση:**

Α. Τα κείμενα προς δημοσίευση στο ΦΕΚ, από τις υπηρεσίες και τους φορείς του δημοσίου, αποστέλλονται ηλεκτρονικά στη διεύθυνση **webmaster.et@et.gr** με χρήση προηγμένης ψηφιακής υπογραφής και χρονοσήμανσης.

Β. Κατ' εξαίρεση, όσοι πολίτες δεν διαθέτουν προηγμένη ψηφιακή υπογραφή μπορούν είτε να αποστέλλουν ταχυδρομικά, είτε να καταθέτουν με εκπρόσωπό τους κείμενα προς δημοσίευση εκτυπωμένα σε χαρτί στο Τμήμα Παραλαβής και Καταχώρισης Δημοσιευμάτων.

• Πληροφορίες, σχετικά με την αποστολή/κατάθεση εγγράφων προς δημοσίευση, την ημερήσια κυκλοφορία των Φ.Ε.Κ., με την πώληση των τευχών και με τους ισχύοντες τιμοκαταλόγους για όλες τις υπηρεσίες μας, περιλαμβάνονται στον ιστότοπο (www.et.gr). Επίσης μέσω του ιστότοπου δίδονται πληροφορίες σχετικά με την πορεία δημοσίευσης των εγγράφων, με βάση τον Κωδικό Αριθμό Δημοσιεύματος (ΚΑΔ). Πρόκειται για τον αριθμό που εκδίδει το Εθνικό Τυπογραφείο για όλα τα κείμενα που πληρούν τις προϋποθέσεις δημοσίευσης.

2. ΕΚΤΥΠΩΤΙΚΕΣ - ΕΚΔΟΤΙΚΕΣ ΑΝΑΓΚΕΣ ΤΟΥ ΔΗΜΟΣΙΟΥ

Το Εθνικό Τυπογραφείο ανταποκρινόμενο σε αιτήματα υπηρεσιών και φορέων του δημοσίου αναλαμβάνει να σχεδιάσει και να εκτυπώσει έντυπα, φυλλάδια, βιβλία, αφίσες, μπλοκ, μηχανογραφικά έντυπα, φακέλους για κάθε χρήση, κ.ά.

Επίσης σχεδιάζει ψηφιακές εκδόσεις, λογότυπα και παράγει οπτικοακουστικό υλικό.

Ταχυδρομική Διεύθυνση: Καποδιστρίου 34, τ.κ. 10432, Αθήνα

ΤΗΛΕΦΩΝΙΚΟ ΚΕΝΤΡΟ: 210 5279000 - fax: 210 5279054

ΕΞΥΠΗΡΕΤΗΣΗ ΚΟΙΝΟΥ
Πωλήσεις - Συνδρομές: (Ισόγειο, τηλ. 210 5279178 - 180)
Πληροφορίες: (Ισόγειο, Γρ. 3 και τηλεφ. κέντρο 210 5279000)
Παραλαβή Δημ. Ύλης: (Ισόγειο, τηλ. 210 5279167, 210 5279139)

Ωράριο για το κοινό: Δευτέρα ως Παρασκευή: 8:00 - 13:30

Ιστότοπος: **www.et.gr**

Πληροφορίες σχετικά με την λειτουργία του ιστότοπου: **helpdesk.et@et.gr**

Αποστολή ψηφιακά υπογεγραμμένων εγγράφων προς δημοσίευση στο ΦΕΚ: **webmaster.et@et.gr**

Πληροφορίες για γενικό πρωτόκολλο και αλληλογραφία: **grammateia@et.gr**

Πείτε μας τη γνώμη σας,
για να βελτιώσουμε τις υπηρεσίες μας, συμπληρώνοντας την ειδική φόρμα στον ιστότοπό μας.

